


04 PLANTA DE CORTE DE TERRA - PAVIMENTAÇÃO ENTORNO DA ARENINHA  
 ESCALA: 1/200


TABELA DE MEDIDAS	
ÁREA DE CORTE DE TERRA	48,00 m <sup>3</sup>

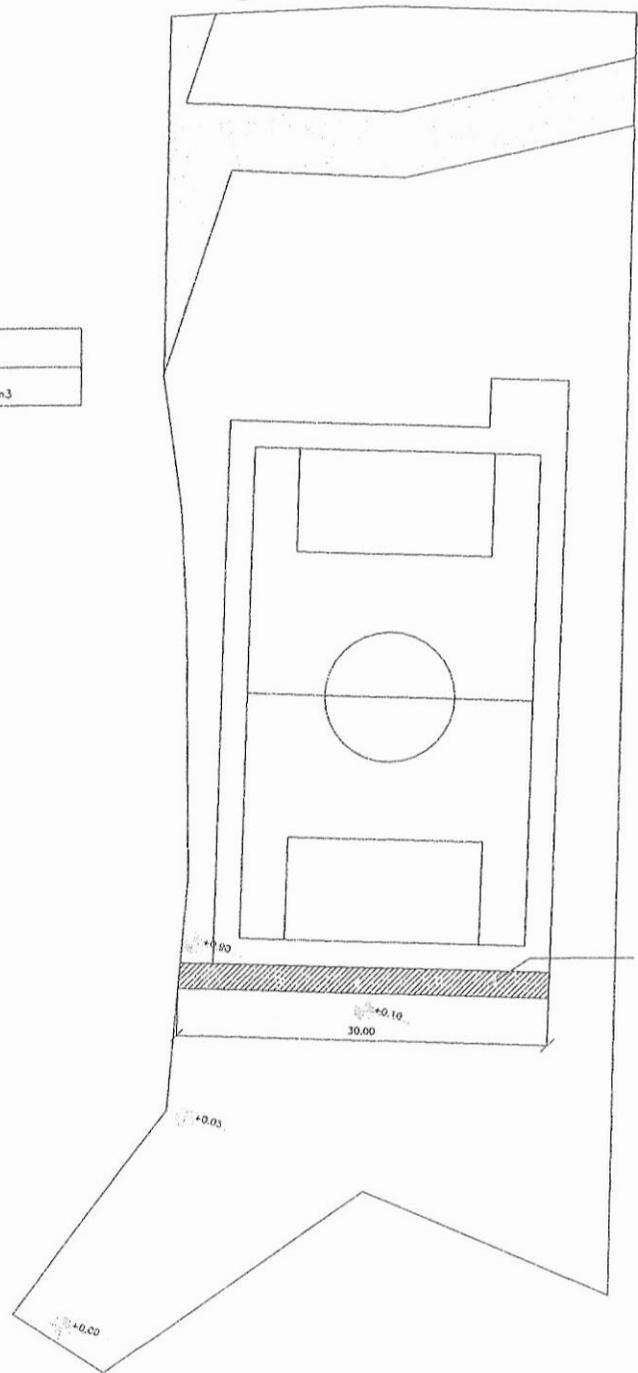

ÁREA DE CORTE



DETALHAMENTO DA ÁREA DE CORTE  
 ESCALA: 1/20

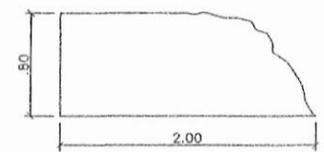

□ ELODIO  
 ▨ ÁREA DE CORTE DE TERRA



FIG. 04 TO

Projeto de pavimentação entorno da areninha | Bairro Pólis - Baturité

CONTEÚDO

PLANTA DE CORTE DE TERRA

PROF. FIDELIS DA SILVA

Arquitetura



EST. Nº: 010/00 ENT. Nº: 0000/00

PREF. MUN. DE BATURITÉ


04/06

05 PLANTA DE REFORMA - PAVIMENTAÇÃO ENTORNO DA ARENINHA  
 ESCALA: 1/200


TABELA DE MEDIDAS	
PISO INTERTRAVADO	2047,82 m <sup>2</sup>
GUARDA-CORPO	105,07 m

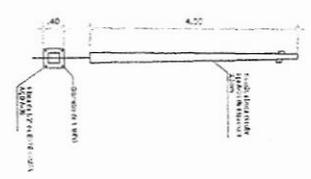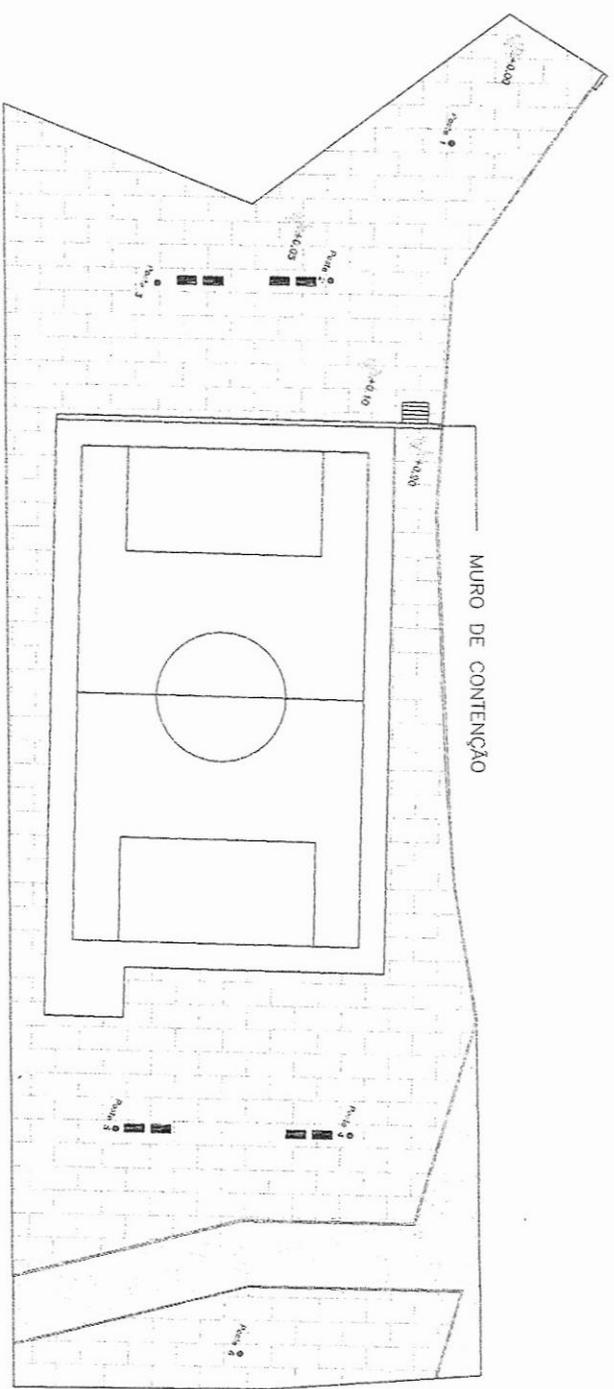

POSTE METALICO DECORATIVO CONICO RETO FLANBEADO (esc. 1:1)

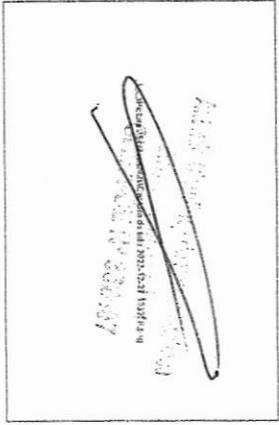

BANCO DE MADEIRA CASSENTO FIXADO EM CONCRETO E ENCOSTO (A ESCALA)

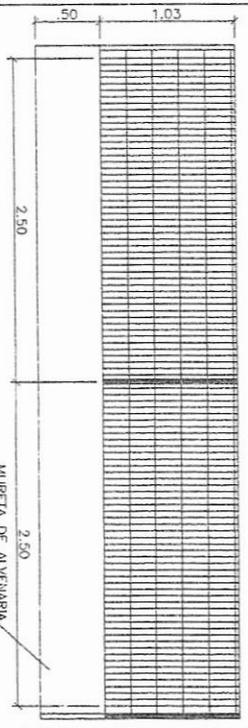

CERCA RADIAL NYLON H=1,53M, MALHA 5 X 20CM - FIO 4,30MM, COM FIXADORES DE POLIAMIDA EM POSTE 40 X 60 MM  
 ESCALA: 1/20

MURTEL DE ALVENARIA

ELABORADO  
 INTERMEDIÁRIO  
 REVISADO  
 APROVADO  
 AUTORIZADO

COMISSÃO PERMANENTE DE LICITAÇÃO  
 Nº 05/06


FIG. 10  
 Projeto de pavimentação entorno da areninha | Bairro Paju - Baurão

CONTÉUDO  
 PLANTA DE REFORMA


PROFESSOR RESPONSÁVEL  
 Arquiteta

PROFESSOR RESPONSÁVEL  
 05/06

09 DETALHAMENTO DA MURETA - PAVIMENTAÇÃO ENTORNO DA ARENINHA  
 ESCALA: 1/10

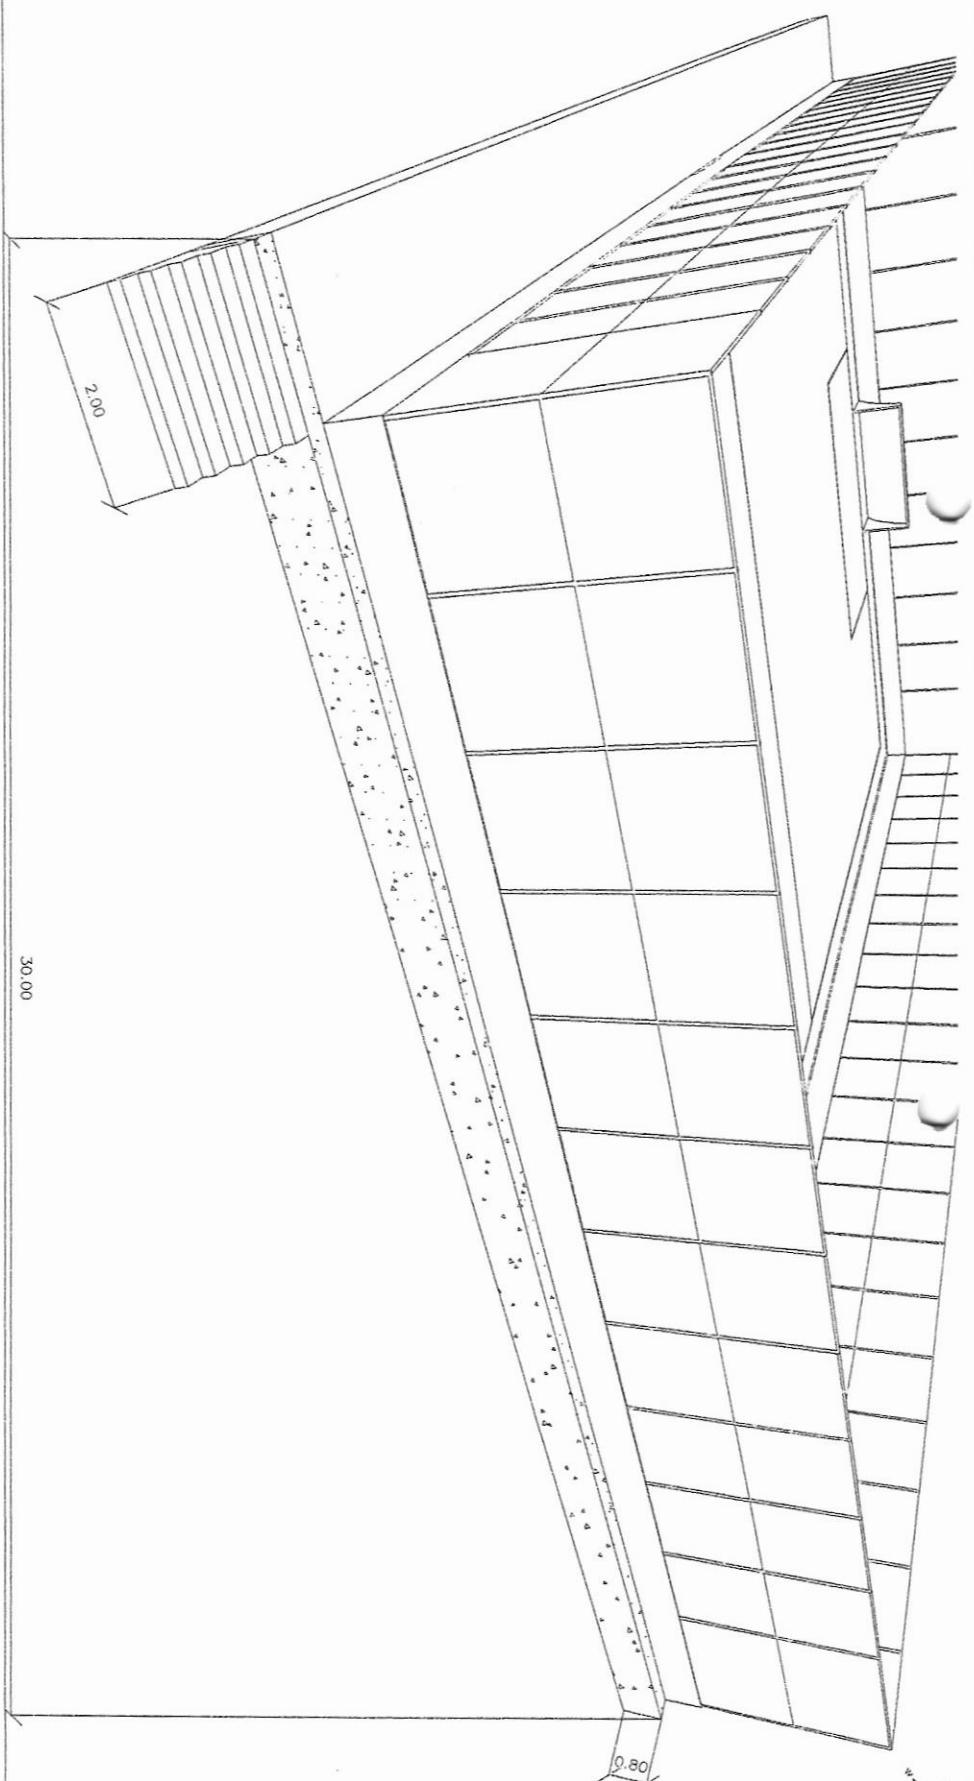

DETALHAMENTO DA ESCADA  
 ESCALA: 1/10

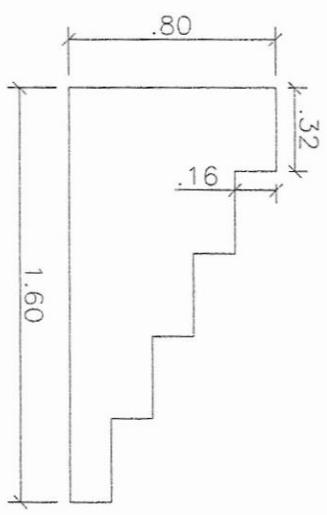

*[Handwritten signature]*

PROJETO	Projeto de pavimentação entorno da areninha I sauro Pólio - Saunúni
CORTIÇO	
PLANTA DE DETALHAMENTO DA MURETA	
PROJETA	Arquiteta
PROJETO DE ARQUITETURA	
DATA	06/06



(PAPEL TIMBRADO DA PROPONENTE)

**ANEXO II – MODELO DE APRESENTAÇÃO DE CARTA-PROPOSTA**

Local e data

À  
PREFEITURA MUNICIPAL DE BATURITÉ/CE

**REF.:** CONCORRÊNCIA ELETRÔNICA Nº .....

Prezados(as) Senhores(as),

Apresentamos a V. Sas., nossa proposta para o objeto do Edital de CONCORRÊNCIA ELETRÔNICA Nº ....., cujo objeto é a REQUALIFICAÇÃO DE RUAS E PASSEIOS DOS BAIRROS ALTO ALEGRE, NO MUNICÍPIO DE BATURITÉ/CE (MAPP N. 5903), CONFORME ANEXO I, pelo preço global de R\$ \_\_\_\_\_ (\_\_\_\_\_), com prazo de execução de 180 (cento e oitenta) dias.

Caso nos seja adjudicado o objeto da presente licitação, nos comprometemos a assinar o contrato no prazo determinado no documento de convocação, indicando para esse fim o(a) Sr(a). \_\_\_\_\_, portador(a) da carteira de Identidade nº. \_\_\_\_\_ e CPF nº \_\_\_\_\_, como representante legal desta empresa.

Informamos que o prazo de validade da nossa proposta é de **60 (sessenta) dias** corridos, a contar da data da abertura da licitação.

Finalizando, declaramos que assumimos inteira responsabilidade pela execução dos serviços objeto deste Edital e que serão executados conforme exigência editalícia e contratual, e que serão iniciados dentro do prazo de até \_\_\_\_ (\_\_\_\_) dias consecutivos, contados a partir da data de recebimento da Ordem de Serviço.

Atenciosamente,

Carimbo da Empresa e assinatura do(a) representante.





**ANEXO III**

**01. MODELO DE PLANILHA ORÇAMENTÁRIA**

CONCORRÊNCIA ELETRÔNICA Nº .....

OBJETO: .....

**2. PLANILHA ORÇAMENTÁRIA:**

ITEM	ESPECIFICAÇÃO	QTDE	UNID	VALORES - R\$	
				UNITÁRIO	TOTAL
VALOR GLOBAL SEM B.D.I - R\$					
VALOR DO B.D.I - R\$					
VALOR GLOBAL COM B.D.I - R\$					

\_\_\_\_\_ -Ce, \_\_ de \_\_\_\_\_ de 20\_\_.

Carimbo da Empresa e assinatura do(a) representante.





**ANEXO III**

**03. TAXAS DE B.D.I - BONIFICAÇÕES E DESPESAS INDIRETAS**

	<b>BONIFICAÇÃO E DESPESAS INDIRETAS</b>	<b>VALOR - %</b>	<b>VALOR - R\$</b>
1.0	ADMINISTRAÇÃO CENTRAL		
2.0	DESPESAS FINANCEIRAS		
3.0	RISCO		
4.0	GARANTIA/SEGURO		
5.0	LUCRO		
6.0	TRIBUTOS / IMPOSTOS (PIS/COFINS/ISS)		
<b>VALOR TOTAL DO B.D.I</b>			

\_\_\_\_\_ -Ce, \_\_ de \_\_\_\_\_ de 20\_\_.

Carimbo da Empresa e assinatura do(a) representante



## ANEXO IV – MINUTA DO CONTRATO

CONTRATO Nº \_\_\_\_\_

**TERMO DE CONTRATO QUE ENTRE SI FAZEM A PREFEITURA MUNICIPAL DE BATURITÉ/CE, ATRAVÉS DA SECRETARIA DO DESENVOLVIMENTO URBANO E INFRAESTRUTURA, COM A EMPRESA \_\_\_\_\_, PARA O FIM QUE A SEGUIR SE DECLARA:**

O Município de \_\_\_\_\_, pessoa jurídica de direito público interno, com sede à \_\_\_\_\_, inscrito no CNPJ/MF sob o nº \_\_\_\_\_, através da SECRETARIA DO DESENVOLVIMENTO URBANO E INFRAESTRUTURA, representado pelo(a) Ordenador(a) de Despesas da SECRETARIA DO DESENVOLVIMENTO URBANO E INFRAESTRUTURA, Sr. \_\_\_\_\_, infrafirmado, doravante denominado de CONTRATANTE e, do outro lado, a empresa, \_\_\_\_\_ com endereço à \_\_\_\_\_ em \_\_\_\_\_, Estado do \_\_\_\_\_, inscrito no CNPJ sob o nº \_\_\_\_\_, representada por \_\_\_\_\_, portador(a) do CPF nº \_\_\_\_\_, ao fim assinado(a), doravante denominada de CONTRATADA, de acordo com o Edital de CONCORRÊNCIA ELETRÔNICA nº \_\_\_\_\_, Processo nº \_\_\_\_\_, em conformidade com o que preceitua a Lei Federal nº 14.133/21, sujeitando-se os contratantes às suas normas e às cláusulas e condições a seguir ajustadas:

### CLAÚSULA PRIMEIRA - DA FUNDAMENTAÇÃO LEGAL

1.1- Fundamenta-se este contrato na CONCORRÊNCIA nº \_\_\_\_\_, na Lei nº 14.133/21 e suas alterações posteriores e na proposta de preços da CONTRATADA. Os dados pessoais dos representantes de ambas as partes são protegidos de acordo com a Lei Geral de Dados Pessoais (Lei 13.709, de 14 de agosto de 2018).

### CLAÚSULA SEGUNDA – DO OBJETO

2.1- O presente contrato tem por objeto a execução dos serviços de \_\_\_\_\_, conforme projeto e orçamento em anexo e na proposta de preços da CONTRATADA, parte integrante deste processo.

### CLAÚSULA TERCEIRA - DO VALOR E DA DURAÇÃO DO CONTRATO

3.1- A CONTRATANTE pagará à CONTRATADA, pela execução do objeto deste contrato o valor global de R\$ \_\_\_\_\_ (\_\_\_\_\_).

3.2- O contrato terá um prazo de vigência, a partir da data de sua assinatura, até 31 de dezembro de 2024, podendo ser prorrogado nos casos e formas previstos na Lei nº 14.133/21.

### 4.0- CLÁUSULA QUARTA - DO RECEBIMENTO DO OBJETO

4.1- O objeto do contrato decorrente desta licitação será recebido do seguinte modo:

a) provisoriamente, pelo responsável por seu acompanhamento e fiscalização, mediante termo circunstanciado, assinado pelas partes em até 15 (quinze) dias da comunicação escrita do contratado;

b) definitivamente, por servidor ou comissão designada pela autoridade competente, mediante termo circunstanciado, assinado pelas partes, após o decurso do prazo de observação, ou vistoria que comprove a adequação do objeto aos termos contratuais, observado o disposto na Lei nº 14.133/21.

### CLÁUSULA QUINTA - DAS CONDIÇÕES DE PAGAMENTO

5.1- A fatura relativa aos serviços executados deverá ser apresentada à SECRETARIA DO DESENVOLVIMENTO URBANO E INFRAESTRUTURA, até o 10º (décimo) dia útil do mês subsequente à realização dos serviços, para fins de conferência e atestação da execução dos serviços.

5.2. A aceitação e o recebimento dos objetos desta Licitação obedecerão ao disposto no artigo 140 da Lei Federal nº 14.133/21. A fatura constará dos serviços efetivamente executados no período, de acordo com o quantitativo efetivamente realizado, cujo valor será apurado através de medição;

5.3- O acompanhamento será feito pelo responsável da Secretaria de Obras juntamente com o Departamento de Engenharia, devendo ser observados: o perfeito estado e as especificações exigidas, podendo os mesmos serem rejeitados. Caso algum item seja rejeitado, a empresa deverá sanar a irregularidade em até 7 (sete) dias, sob pena de retenção do pagamento mensal. Caso a medição seja aprovada pela SECRETARIA DO DESENVOLVIMENTO URBANO E INFRAESTRUTURA, o pagamento será efetuado até o 30º (trigésimo) dia após o protocolo da fatura pelo(a) CONTRATADO(A), junto ao setor competente da PREFEITURA MUNICIPAL DE BATURITÉ/CE.

5.4- A nota fiscal da prestação de serviços deverá, obrigatoriamente, estar acompanhada do atestado de efetiva prestação do serviço, expressamente emitido pelo engenheiro responsável pela fiscalização dos serviços, ficando suspenso, na sua ausência, o correspondente pagamento, e ainda acompanhada de comprovação do recolhimento de encargos e tributos referentes ao serviço prestado (INSS, FGTS e ISSQN), bem como de Certificado de Regularidade do FGTS ("CRF") emitido pela Caixa Econômica Federal, do arquivo impresso da "SEFIP" (Sistema Empresa de Recolhimento do FGTS e Informações à Previdência Social) com seu respectivo protocolo de envio, através do canal da Conectividade Social, e da Certidão Negativa de Débitos Previdenciários (ou equivalente, nos termos do art. 206 do CTN), emitida pela Secretaria da Receita Federal. Além disso, deve ser apresentada declaração de que possui escrituração contábil firmada pelo contador e responsável da empresa, e que os valores ora apresentados se encontram devidamente contabilizados nos termos das Instruções Normativas do INSS e verificação se necessário do Cadastro Nacional de Obras – CEI, acompanhando das certidões negativas.

#### **CLÁUSULA SEXTA - DO REAJUSTAMENTO DE PREÇO**

6.1- Os preços são firmes e irrevogáveis pelo período de 12 (doze) meses, a contar da data da apresentação da proposta. Caso o prazo exceda a 12 (doze) meses, os preços contratuais poderão ser reajustados, tomando-se por base a data da apresentação da proposta, com base no INCC – Índice Nacional da Construção Civil ou outro equivalente que venha a substituí-lo, caso este seja extinto.

#### **CLÁUSULA SÉTIMA - DA FONTE DE RECURSOS**

7.1- As despesas decorrentes da contratação correrão por conta da dotação orçamentária nº 1101.15.451.1506.1.023, elemento de despesa nº 44.90.51.00 - FONTE: 1701000000.

#### **CLÁUSULA OITAVA - DAS ALTERAÇÕES CONTRATUAIS**

8.1- A CONTRATADA fica obrigada a aceitar, nas mesmas condições contratuais, acréscimos ou supressões no quantitativo do objeto contratado, conforme art 125 da Lei 14.133/21 "Nas alterações unilaterais a que se refere o inciso I do caput do art. 124 desta Lei, o contratado será obrigado a aceitar, nas mesmas condições contratuais, acréscimos ou supressões de até 25% (vinte e cinco por cento) do valor inicial atualizado do contrato que se fizerem nas obras, nos serviços ou nas compras, e, no caso de reforma de edifício ou de equipamento, o limite para os acréscimos será de 50% (cinquenta por cento).

#### **CLÁUSULA NONA - DOS PRAZOS**



9.1- Os serviços objeto desta licitação deverá ser executados e concluídos no prazo 180 (cento e oitenta) dias, contados a partir do recebimento da ordem de serviço, podendo ser prorrogado nos termos da Lei 14.133/21.

9.2- Os pedidos de prorrogação deverão se fazer acompanhar de um relatório circunstanciado e do novo cronograma físico-financeiro adaptado às novas condições propostas. Esses pedidos serão analisados e julgados pela fiscalização da SECRETARIA DO DESENVOLVIMENTO URBANO E INFRAESTRUTURA da PREFEITURA MUNICIPAL DE BATURITÉ/CE.

9.3- Os pedidos de prorrogação de prazos serão dirigidos a SECRETARIA DO DESENVOLVIMENTO URBANO E INFRAESTRUTURA, até 10 (dez) dias antes da data do término do prazo contratual.

9.4- Os atrasos ocasionados por motivo de força maior ou caso fortuito, desde que notificados no prazo de 48 (quarenta e oito) horas e aceitos SECRETARIA DO DESENVOLVIMENTO URBANO E INFRAESTRUTURA da PREFEITURA MUNICIPAL DE BATURITÉ/CE, não serão considerados como inadimplemento contratual.

#### **CLÁUSULA DÉCIMA - DAS OBRIGAÇÕES DA CONTRATANTE**

10.1- A Contratante se obriga a proporcionar à Contratada todas as condições necessárias ao pleno cumprimento das obrigações decorrentes do Termo Contratual, consoante estabelece a Lei nº 14.133/21;

10.2- Fiscalizar e acompanhar a execução do objeto contratual;

10.3- Comunicar à Contratada toda e qualquer ocorrência relacionada com a execução do objeto contratual, diligenciando nos casos que exigem providências corretivas;

10.4- Providenciar os pagamentos à Contratada à vista das Notas Fiscais /Faturas devidamente atestadas pelo Setor Competente.

10.5- A fiscalização dos materiais, objeto do presente contrato no momento da entrega.

#### **CLÁUSULA DÉCIMA-PRIMEIRA - DAS OBRIGAÇÕES DA CONTRATADA**

11.1- Executar o objeto do Contrato de conformidade com as condições e prazos estabelecidos nesta CONCORRÊNCIA, no Termo Contratual e na proposta vencedora do certame;

11.2- Manter durante toda a execução do objeto contratual, em compatibilidade com as obrigações assumidas, todas as condições de habilitação e qualificação exigidas na Lei de Licitações;

11.3- Utilizar profissionais devidamente habilitados;

11.4 - Substituir os profissionais nos casos de impedimentos fortuitos, de maneira que não se prejudiquem o bom andamento e a boa prestação dos serviços;

11.5- Facilitar a ação da fiscalização na inspeção dos serviços, prestando, prontamente, os esclarecimentos que forem solicitados pela CONTRATANTE;

11.6- Responder perante a PREFEITURA MUNICIPAL DE BATURITÉ/CE, mesmo no caso de ausência ou omissão da fiscalização, indenizando-a devidamente por quaisquer atos ou fatos lesivos aos seus interesses, que possam interferir na execução do contrato, quer sejam eles praticados por empregados, prepostos ou mandatários seus. A responsabilidade se estenderá a danos causados a terceiros, devendo a CONTRATADA adotar medidas preventivas contra esses danos, com fiel observância das normas emanadas das autoridades competentes e das disposições legais vigentes;

11.7- Responder, perante as leis vigentes, pelo sigilo dos documentos manuseados, sendo que a CONTRATADA não deverá, mesmo após o término do contrato, sem consentimento prévio, por escrito, da CONTRATANTE, fazer uso de quaisquer documentos ou informações especificadas no parágrafo anterior, a não ser para fins de execução do contrato;

11.8- Providenciar a imediata correção das deficiências e/ ou irregularidades apontadas pela CONTRATANTE;



11.9- Pagar seus empregados no prazo previsto em lei, sendo, também, de sua responsabilidade o pagamento de todos os tributos que, direta ou indiretamente, incidam sobre a prestação dos serviços contratados inclusive as contribuições previdenciárias fiscais e parafiscais, FGTS, PIS, emolumentos, seguros de acidentes de trabalho, etc, ficando excluída qualquer solidariedade da PREFEITURA MUNICIPAL DE BATURITÉ/CE por eventuais autuações administrativas e/ou judiciais uma vez que a inadimplência da CONTRATADA, com referência às suas obrigações, não se transfere a PREFEITURA MUNICIPAL DE BATURITÉ/CE;

11.10- Disponibilizar, a qualquer tempo, toda documentação referente ao pagamento dos tributos, seguros, encargos sociais, trabalhistas e previdenciários relacionados com o objeto do CONTRATO;

11.11- Responder, pecuniariamente, por todos os danos e/ou prejuízos que forem causados à União, Estado, Município ou terceiros, decorrentes da prestação dos serviços;

11.12- Respeitar as normas de segurança e medicina do trabalho, previstas na Consolidação das Leis do Trabalho e legislação pertinente;

11.13- Responsabilizar-se pela adoção das medidas necessárias à proteção ambiental e às precauções para evitar a ocorrência de danos ao meio ambiente e a terceiros, observando o disposto na legislação federal, estadual e municipal em vigor, inclusive a Lei nº 9.605, publicada no D.O.U. de 13/02/98;

11.14- Responsabilizar-se perante os órgãos e representantes do Poder Público e terceiros por eventuais danos ao meio ambiente causados por ação ou omissão sua, de seus empregados, prepostos ou contratados;

11.15- A CONTRATADA estará obrigada ainda a satisfazer aos requisitos e atender a todas as exigências e condições a seguir estabelecidas:

a) Prestar os serviços de acordo com o edital e seus anexos, projetos e as Normas da ABNT.

b) Atender às normas da Associação Brasileira de Normas Técnicas (ABNT) e demais normas internacionais pertinentes ao objeto contratado;

c) Responsabilizar-se pela conformidade, adequação, desempenho e qualidade dos serviços e bens, bem como de cada material, matéria-prima ou componente individualmente considerado, mesmo que não sejam de sua fabricação, garantindo seu perfeito desempenho;

d) Registrar o Contrato decorrente desta licitação no CREA, na forma da Lei, e apresentar o comprovante de "Anotação de Responsabilidade Técnica - ART" correspondente, antes da apresentação da primeira fatura, perante a PREFEITURA MUNICIPAL DE BATURITÉ/CE, sob pena de retardar o processo de pagamento;

11.16- Entregar o objeto licitado conforme especificações deste edital e seus **ANEXOS** e em consonância com a proposta de preço apresentada;

11.17- Arcar com todas as despesas com transporte, taxas, impostos ou quaisquer outros acréscimos legais, que correrão por conta exclusiva da Contratada;

11.18- Indenizar terceiros por eventuais prejuízos decorrentes da execução ou inadimplência do presente contrato, independentemente das sanções aplicáveis e demais responsabilidades.

11.19- Comunicar por escrito, na forma do estabelecido neste instrumento, qualquer anormalidade que, eventualmente, apure ter ocorrido na entrega dos materiais, ou que possam comprometer a sua qualidade.

11.20- Não transferir ou ceder suas obrigações, no todo ou em parte, a terceiros, sem prévia autorização da **CONTRATANTE**.

11.21- Atender às determinações da fiscalização da **CONTRATANTE**.

11.22- Manter, durante a validade da ata, as mesmas condições de habilitação.

11.23- Providenciar a imediata correção das deficiências e/ou irregularidades apontadas pelo **CONTRATANTE** no prazo de 7 (sete) dias.

## CLÁUSULA DÉCIMA-SEGUNDA - DAS SANÇÕES ADMINISTRATIVAS



12.1- O licitante ou o contratado será responsabilizado administrativamente pelas seguintes infrações:

- I - dar causa à inexecução parcial do contrato;
- II - dar causa à inexecução parcial do contrato que cause grave dano à Administração, ao funcionamento dos serviços públicos ou ao interesse coletivo;
- III - dar causa à inexecução total do contrato;
- IV - deixar de entregar a documentação exigida para o certame;
- V - não manter a proposta, salvo em decorrência de fato superveniente devidamente justificado;
- VI - não celebrar o contrato ou não entregar a documentação exigida para a contratação, quando convocado dentro do prazo de validade de sua proposta;
- VII - ensejar o retardamento da execução ou da entrega do objeto da licitação sem motivo justificado;
- VIII - apresentar declaração ou documentação falsa exigida para o certame ou prestar declaração falsa durante a licitação ou a execução do contrato;
- IX - fraudar a licitação ou praticar ato fraudulento na execução do contrato;
- X - comportar-se de modo inidôneo ou cometer fraude de qualquer natureza;
- XI - praticar atos ilícitos com vistas a frustrar os objetivos da licitação;
- XII - praticar ato lesivo previsto no art. 5º da Lei nº 12.846, de 1º de agosto de 2013.

12.2- Serão aplicadas ao responsável pelas infrações administrativas previstas nesta Lei as seguintes sanções:

- I - advertência;
- II - multa;
- III - impedimento de licitar e contratar;
- IV - declaração de inidoneidade para licitar ou contratar.

12.3- Na aplicação das sanções serão considerados:

- I - a natureza e a gravidade da infração cometida;
- II - as peculiaridades do caso concreto;
- III - as circunstâncias agravantes ou atenuantes;
- IV - os danos que dela provierem para a Administração Pública;

V - a implantação ou o aperfeiçoamento de programa de integridade, conforme normas e orientações dos órgãos de controle.

12.4- A sanção prevista no inciso I do caput do art. 156 será aplicada exclusivamente pela infração administrativa prevista no inciso I do **caput** do art. 155 da Lei nº 14.133/21, quando não se justificar a imposição de penalidade mais grave;

12.5- A sanção prevista no inciso II do caput do art. 156, calculada na forma do edital ou do contrato, não poderá ser inferior a 0,5% (cinco décimos por cento) nem superior a 30% (trinta por cento) do valor do contrato licitado ou celebrado com contratação direta e será aplicada ao responsável por qualquer das infrações administrativas previstas no art. 155 da Lei nº 14.133/21;

12.6- A sanção prevista no inciso caput do art. 156 será aplicada ao responsável pelas infrações administrativas previstas nos incisos II, III, IV, V, VI e VII do **caput** do art. 155 Lei nº 14.133/21, quando não se justificar a imposição de penalidade mais grave, e impedirá o responsável de licitar ou contratar no âmbito da Administração Pública direta e indireta do ente federativo que tiver aplicado a sanção, pelo prazo máximo de 3 (três) anos.

12.7- A sanção prevista no inciso IV do caput do art. 156 será aplicada ao responsável pelas infrações administrativas previstas nos incisos VIII, IX, X, XI e XII do **caput** do art. 155 Lei nº 14.133/21, bem como pelas infrações administrativas previstas nos incisos II, III, IV, V, VI e VII do caput do art. 156 que justifiquem a imposição de penalidade mais grave que a sanção referida no § 4º deste artigo, e impedirá o responsável de licitar ou contratar no âmbito da Administração Pública direta e indireta de todos os entes federativos, pelo prazo mínimo de 3 (três) anos e máximo de 6 (seis) anos.

12.8- A sanção estabelecida no inciso IV do caput do art. 156 será precedida de análise jurídica e observará as seguintes regras:

I - quando aplicada por órgão do Poder Executivo, será de competência exclusiva de secretário municipal e, quando aplicada por autarquia ou fundação, será de competência exclusiva da autoridade máxima da entidade;

12.9- As sanções previstas nos incisos I, III e IV do caput do art. 156 poderão ser aplicadas cumulativamente com a prevista no inciso II do caput do art. 156.

12.10- Se a multa aplicada e as indenizações cabíveis forem superiores ao valor de pagamento eventualmente devido pela Administração ao contratado, além da perda desse valor, a diferença será descontada da garantia prestada ou será cobrada judicialmente.

12.11- A aplicação das sanções previstas no caput do art. 156 não exclui, em hipótese alguma, a obrigação de reparação integral do dano causado à Administração Pública.

### **CLÁUSULA DÉCIMA-TERCEIRA - DAS RESCISÕES CONTRATUAIS**

13.1 - A rescisão contratual poderá ser:

a) Determinada por ato unilateral e escrito da CONTRATANTE, nos casos enumerados nos incisos I a IX do art. 137 da Lei Federal nº 14.133/21;

b) consensual, por acordo entre as partes, por conciliação, por mediação ou por comitê de resolução de disputas, desde que haja interesse da Administração, reduzida a termo no processo licitatório, desde que haja conveniência da Administração;

13.2- Em caso de rescisão prevista nos incisos I a IX do art. 137 da Lei Federal nº 14.133/21, sem que haja culpa do CONTRATADO, será esta ressarcida dos prejuízos regulamentares comprovados, quando os houver sofrido;



13.3- A rescisão contratual de que trata o inciso I art. 137 acarreta as consequências previstas no art. 139, incisos I a III, ambos da Lei nº 14.133/21..

#### **CLÁUSULA DÉCIMA-QUARTA - DOS RECURSOS ADMINISTRATIVOS E DA FISCALIZAÇÃO DO CONTRATO**

14.1- Os recursos cabíveis serão processados de acordo com o que estabelece o art. 109 da Lei nº 8666/93 e suas alterações.

14.2- Os recursos deverão ser interpostos mediante petição devidamente arrazoada e subscrita pelo representante legal da recorrente, dirigida à Comissão de Licitação da PREFEITURA MUNICIPAL DE BATURITÉ/CE.

14.3- Os recursos serão protocolados na SECRETARIA DO DESENVOLVIMENTO URBANO E INFRAESTRUTURA de Baturité/CE, e encaminhados à Comissão de Licitação.

14.4- A fiscalização do referido contrato dar-se-á por intermédio do(a) servidor(a) formalmente designado(a) pela autoridade competente para este fim.

#### **CLÁUSULA DÉCIMA-QUINTA – DA PUBLICAÇÃO**

15.1- Incumbirá à CONTRATANTE providenciar a publicação deste instrumento nos termos e condições previstas na Lei Federal nº 14.133/21.

#### **CLAÚSULA DÉCIMA-SEXTA - DAS DISPOSIÇÕES GERAIS**

16.1- Este contrato está vinculado ao Edital, bem como ao ato de adjudicação e a homologação, a qual autorizou a celebração deste instrumento com a CONTRATADA, mediante regular processo licitatório na modalidade Concorrência, bem como a sua respectiva proposta vencedora, nos termos do art. 92, II da Lei 14.133/2021

16.2- Este contrato regular-se-á pelas suas cláusulas e pelos preceitos de Direito Público, sendo-lhe aplicado, supletivamente, os princípios da teoria geral dos contratos e as disposições de direito privado, com fundamento no disposto no art.89 c/c art.92, III da Lei 14.133/2021

#### **CLAÚSULA DÉCIMA-SETIMA - DO FORO**

17.1- Fica eleito o foro da Comarca de Baturité/CE, Estado do Ceará, para dirimir toda e qualquer controvérsia oriunda do presente, que não possa ser resolvida pela via administrativa, renunciando-se, desde já, a qualquer outro, por mais privilegiado que seja.

E, por estarem acertados as partes, firmam o presente instrumento contratual em 03 (três) vias para que possa produzir os efeitos legais.

\_\_\_\_\_ -Ce, \_\_\_ de \_\_\_\_\_ de 20\_\_.

Nome Ordenador(a) de Despesas  
Ordenador de Despesas da  
SECRETARIA DO  
DESENVOLVIMENTO URBANO E  
INFRAESTRUTURA  
**CONTRATANTE**

Representante  
Empresa  
**CONTRATADA**


#### **TESTEMUNHAS:**

01. \_\_\_\_\_  
Nome:  
CPF/MF:



Governo Municipal de Baturité/CE  
Praça da Matriz, S/N, Pólicio Entre Rios, Centro,  
CEP: 62.760-000 - CNPJ nº 07.387.343/0001-08

02. \_\_\_\_\_  
Nome:  
CPF/MF

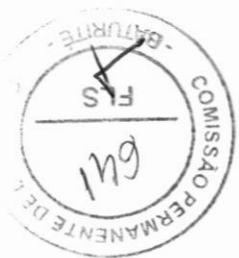



**ANEXO V**  
**DECLARAÇÃO**

DECLARAMOS, para todos os fins e sob as penas da lei, que não executamos trabalho noturno, perigoso ou insalubre com menores de dezoito anos e de qualquer trabalho com menores de dezesseis anos, salvo na condição de aprendiz, a partir de quatorze anos, em cumprimento ao disposto no inciso XXXIII do art. 7º da Constituição Federal e de conformidade com a exigência prevista no inciso V, do art. 27 da Lei Federal nº 8.666/93 e suas alterações posteriores.

\_\_\_\_\_ -Ce, \_\_ de \_\_\_\_\_ de 20\_\_.

Carimbo e assinatura do representante legal da empresa.

### ANEXO VI – DECLARAÇÃO DE VISITA

Atesto, para fins de habilitação referente a Concorrência eletrônica nº ....., cujo objeto é a.....que a empresa \_\_\_\_\_ representada por \_\_\_\_\_ fez a Visita Técnica realizada em xx/xx/2024 nos lugares onde serão realizados os serviços constantes da licitação.

A empresa supracitada declara que seu representante vistoriou os locais dos serviços e que tem pleno conhecimento de todas as dificuldades porventura existentes para o cumprimento das obrigações objeto do certame.

\_\_\_\_\_/\_\_\_\_, \_\_\_\_ de \_\_\_\_\_ de 2024.

\_\_\_\_\_  
Empresa

### AVISO DE PUBLICAÇÃO

D